


MafNr	Gew.-Nr.	Ort	Langtext
3.001	0348	Greven	Böschungabbruch reparieren 25 m Faschinen
3.002	0348	Greven	Böschungabbruch reparieren 10 m Faschinen
3.003	045.002	Bahnenrade	Stau ausbauen, Schicht säubern
3.004	045.011	Granzon	1 Stein aus Sohle entfernen
3.005	045.013	Granzon	PKW-Rad entfernen
3.006	048.001	Granzon	1 Stein entfernen d=0,50
3.007	048.001	Granzon	Rohrleitung Ausmündung Scherben entfernen, säubern
3.008	048.002.002	Granzon	Grundräumung vor DL und Betonscherben entfernen
3.009	048.002.003	Granzon	Durchlass Zulauf räumen
3.010	048.002.006	Granzon	Betonscherben entsorgen
3.011	048.002.008	Granzon	Weide am Schlucker entfernen
3.012	048.002.009	Granzon	Schlucker und Markierungsfahrl aufstellen
3.013	048.003.003	Granzon	Abschleif verordnen
3.014	048.011.001	Tarnenhof	Schlucker erneuern
3.015	048.016.001.001	Greven	Steinwand umgraben, Auspolung, Rohre abgeleitet
3.016	051	Beckendorf	Durchlass spülen
3.017	055.001	Burwo	Schichtabdeckung richten, Markierungsfahrl stellen
3.018	071	Burwo	1 Stein d=0,50m auf Fundamenten
3.019	071	Burwo	1 Rohr DN 500 entfernen
3.020	071	Burwo	1 Stein entfernen in Böschungsschulter, Rohrcherbe entsorgen
3.021	071	Burwo	Platte vor RL entsorgen
3.022	071	Burwo	Durchlass reinigen, PKW-Scherben
3.023	071.003	Burwo	Verlauf der Rohrleitung ist unklar
3.025	251.002	Lancken	Drainrohr/Schlucker neu setzen
3.026	251.007	Lancken	Folienreste entsorgen
3.027	251.016	Lancken	1 Stein aus Sohle entfernen
3.028	251.027	Rom	Rohrausmündung untersuchen, Steine legen am Gebäude der Bauleitung
3.029	251.038	Paarsch	Durchlass spülen vom umgekippten liegenden Ufer des Baches
3.030	251.048	Granzon	1 Stein entfernen
3.031	251.048	Rom	Berme verlängern
3.032	251.048	Rom	Abbruchstelle reparieren
3.033	251.048	Rom	Abbruchstelle nachschütten, Steine liegen am Gebäude der Bauleitung
3.034	251.048	Rom	Abbruchstelle reparieren
3.035	251.048	Rom	Berme verlängern
3.036	251.048	Rom	Berme verlängern
3.037	251.048	Rom	Grundräumung, Grundbruch Böschungsfuß schützen
3.038	251.048	Rom	Fahrspur planieren
3.040	251.048	Granzon	1 Stein am Auslauf 048.003.002 entfernen
3.043	252	Stralendorf	Schlucker erneuern
3.044	252	Stralendorf	mehrere Steine entfernen
3.045	252	Stralendorf	Stau E17 umlauf, Fugen und Rohre dichten
3.046	252	Lancken	alle alten Koppelfähre ziehen
3.047	252	Stralendorf	1 Stein entfernen (Böschungsbankante)
3.048	252	Stralendorf	1 Stein entfernen (Böschungsbankante)
3.049	252	Stralendorf	Drainrohrreste entsorgen
3.056	252	Stralendorf	Ordnstein mit einem Kegel
3.051	253	Rom	Ordnstein mit HAG Rom, Umbau Zaun zum Tor
3.052	253.004	Rom	ca. 50 m vor Ende 2 Steine im Gewässer
3.053	253A	Rom Bahnhof	Schicht überprüfen
3.054	253A	Rom	Grundräumung prüfen, mulden
3.055	254	Rom	Trichter auf Durchlass, Müllerspat drehen, Rohr säubern
3.056	254	Rom	Durchlass Rohre dichten Fußboden tiefen und aufhängen
3.057	254	Rom	Stau ausbauen, Treibstock verborgen
3.058	254.007	Rom	Durchlass beidseitig freilegen
3.059	254.012	Rom	1 Stein entfernen d=0,50m auf Fahrspur
3.060	254.012	Rom	1 Stein entfernen (Böschungsbankante)
3.061	255	Klein Niesdorf	2 Stück Abzweigrohr herstellen und aufhängen
3.063	255	Klein Niesdorf	Rohrwerk Beton DN 600 ca. 30 m schadhft. erneuern
3.064	255	Klein Niesdorf	Rohrleitung Beton DN 600 ca. 10 m schadhft. erneuern
3.065	255.004	Klein Niesdorf	Durchlass spülen
3.066	255.005	Klein Niesdorf	2 Steine d=0,62 m entfernen
3.067	255.007	Klein Niesdorf	Schichtdeckel fehlt
3.068	256	Paarsch	Arbeitsdurchlass aus Stahlrohr einbauen
3.069	256	Paarsch	Arbeitsdurchlass aus Stahlrohr einbauen
3.070	256	Paarsch	Arbeitsdurchlass aus Stahlrohr einbauen
3.071	256	Paarsch	Arbeitsdurchlass aus Stahlrohr einbauen
3.072	256	Paarsch	Arbeitsdurchlass aus Stahlrohr einbauen
3.073	256	Paarsch	Arbeitsdurchlass aus Stahlrohr einbauen
3.074	256	Paarsch	Hier liegt die Sperre für Arbeitsdurchlass
3.075	257	Stagenow	1 Stein entfernen auf Durchlass
3.076	272	Stralendorf	Böschungsbankenschürfung auf 8 m Länge, Fußsicherung aus Feldsteinen herstellen, diese vor Ort entfernen
3.077	272	Stralendorf	1 Stein aus Sohle entfernen
3.080	279	Zachow	1 Rohr DN 1000 ausbauen, Sohle schützen, Rohr ansetzen, dichten, Setzbarriere schützen
3.081	279.030	Tessenow	Schlucker erneuern, Sandfang raumen
3.082	382	Tessenow	Durchlass an E321 prüfen
3.084	500.001	Parchim	Markierung WW-Anlage erneuern
3.085	500.009	Parchim	Hilfsanpassung an MWE für Fischdurchgängigkeit
3.086	545	Bahnenrade	1 Stein aus Sohle entfernen
3.087	545	Bahnenrade	1 Stein aus Sohle entfernen
3.088	545.001	Stralendorf	1 Stein entfernen
3.089	545.001	Stralendorf	1 Stein entfernen
3.090	545.001	Stralendorf	1 Stein entfernen
3.091	545.003	Stralendorf	mehrere Steine entfernen, Nähe Weg
3.092	545.004	Stralendorf	2 Steine entfernen
3.093	545.006	Stralendorf	1 Stein entfernen
3.094	545.006	Stralendorf	2 Steine entfernen
3.095	545.006	Stralendorf	mehrere Steine entfernen
3.096	545.008	Stralendorf	Grundräumung, Rohrauslauf suchen
3.097	545.008	Stralendorf	Grundräumung, Rohrauslauf suchen
3.098	545.008	Stralendorf	Grundräumung, Rohrauslauf suchen
3.099	549.002	Darze	Stau demontieren
3.101	am 253	Rom am Roten Bach	Einbruchstelle Rohrleitung AG Rom
3.102	E2.5	Groß Godems	Markierungsfahrl am Schlucker aufstellen
3.104	E22	Groß Godems	Durchlass Zu-/Ablauf freilegen
3.105	E22	Klein Godems	Stau E04, Umbau zur Sohlgelste
3.106	E22	Klein Godems	1 Stein entfernen
3.108	E22.010	Klein Godems	1 Rohr entfernen, DL reparieren
3.109	E23	Klein Godems	mehrere Steine aus Böschung entfernen
3.110	E23	Klein Godems	mehrere Steine aus Böschung entfernen
3.111	E23	Klein Godems	1 Stein entfernen auf Böschung 1 Stein in Sohle
3.112	E23.003	Godems	Durchlass beidseitig freilegen
3.113	E24	Klein Godems	Böhlen aus Gewässer entfernen
3.114	E24.002	Klein Godems	Auslauf Dachbau planieren
3.115	E24.003	Klein Godems	manuelle Holzbocke entsorgen
3.116	E24.003	Klein Godems	Bruchholz aus Gewässer entfernen
3.117	E24.003	Klein Godems	1 Stein entfernen d=0,50 m
3.118	E23	Paarsch	Konus aufsetzen, Deckel legt im Schacht
3.120	E23.2	Paarsch	Durchlass spülen
3.121	E25	Parchim	mehrere Steine entfernen
3.122	625	Parchim	Wahl eines abfischen und vor Ort entsorgen, Müll entsorgen
3.128	550	Parchim, Burgwall	im Garten von Herrn Fahndrich mit Wasser aus Fugen prüfen, abdichten, dazu Geländerbrücken abbauen, Stau am See schaffen, Wasserhaltung mit Sandtücken, Sohle räumen
3.129	048.011	Tarnenhof	2 Steine aus S4 entfernen, Steigessen sind nicht sicher nur mit Leiter entsorgen!
3.130	048.011	Tarnenhof	Markierungsfahrl wieder aufstellen
3.133	071	Burwo	Böschungabbruch, Lager reinigen
3.136	071	Burwo, Malsendorf	S3 Konus abfahren, neu aufsetzen Klein Schichtdeckel, sondern Abdeckung entfernen!
3.137	217	Parchim	Bohle anfertigen und im Schöpfwerkgebäude entsorgen (WAG, LHM)
3.138	217	Parchim	Pumpe zieht Luft, Schwammkörper mit Gewicht belasten, damit dieser tiefer eintaucht
3.139	0248	Granzon	Anruf Herr Bort am 06.11.2023: Auslauf der RL in die Gew. Nr. 251.048 prüfen (Stau nach 2 Drängern)
3.140	251.048	Rom	Striffließen entfernen
3.141	048.019	Greener Wiese	Durchlass freilegen, ggf. Rohre reinigen, mit Video-Schotter verfüllen
3.142	048.018	Greener Wiese	Durchlass mind. 1 Rohr neu ansetzen, Schotterfüllung dichten, verfüllen
3.143	251.048	Lancken	1 Stein (Böschungsfuß) entfernen
3.144	051	Beckendorf	1 Stein entfernen
3.145	E24.002	Klein Godems	mehrere Steine entsorgen

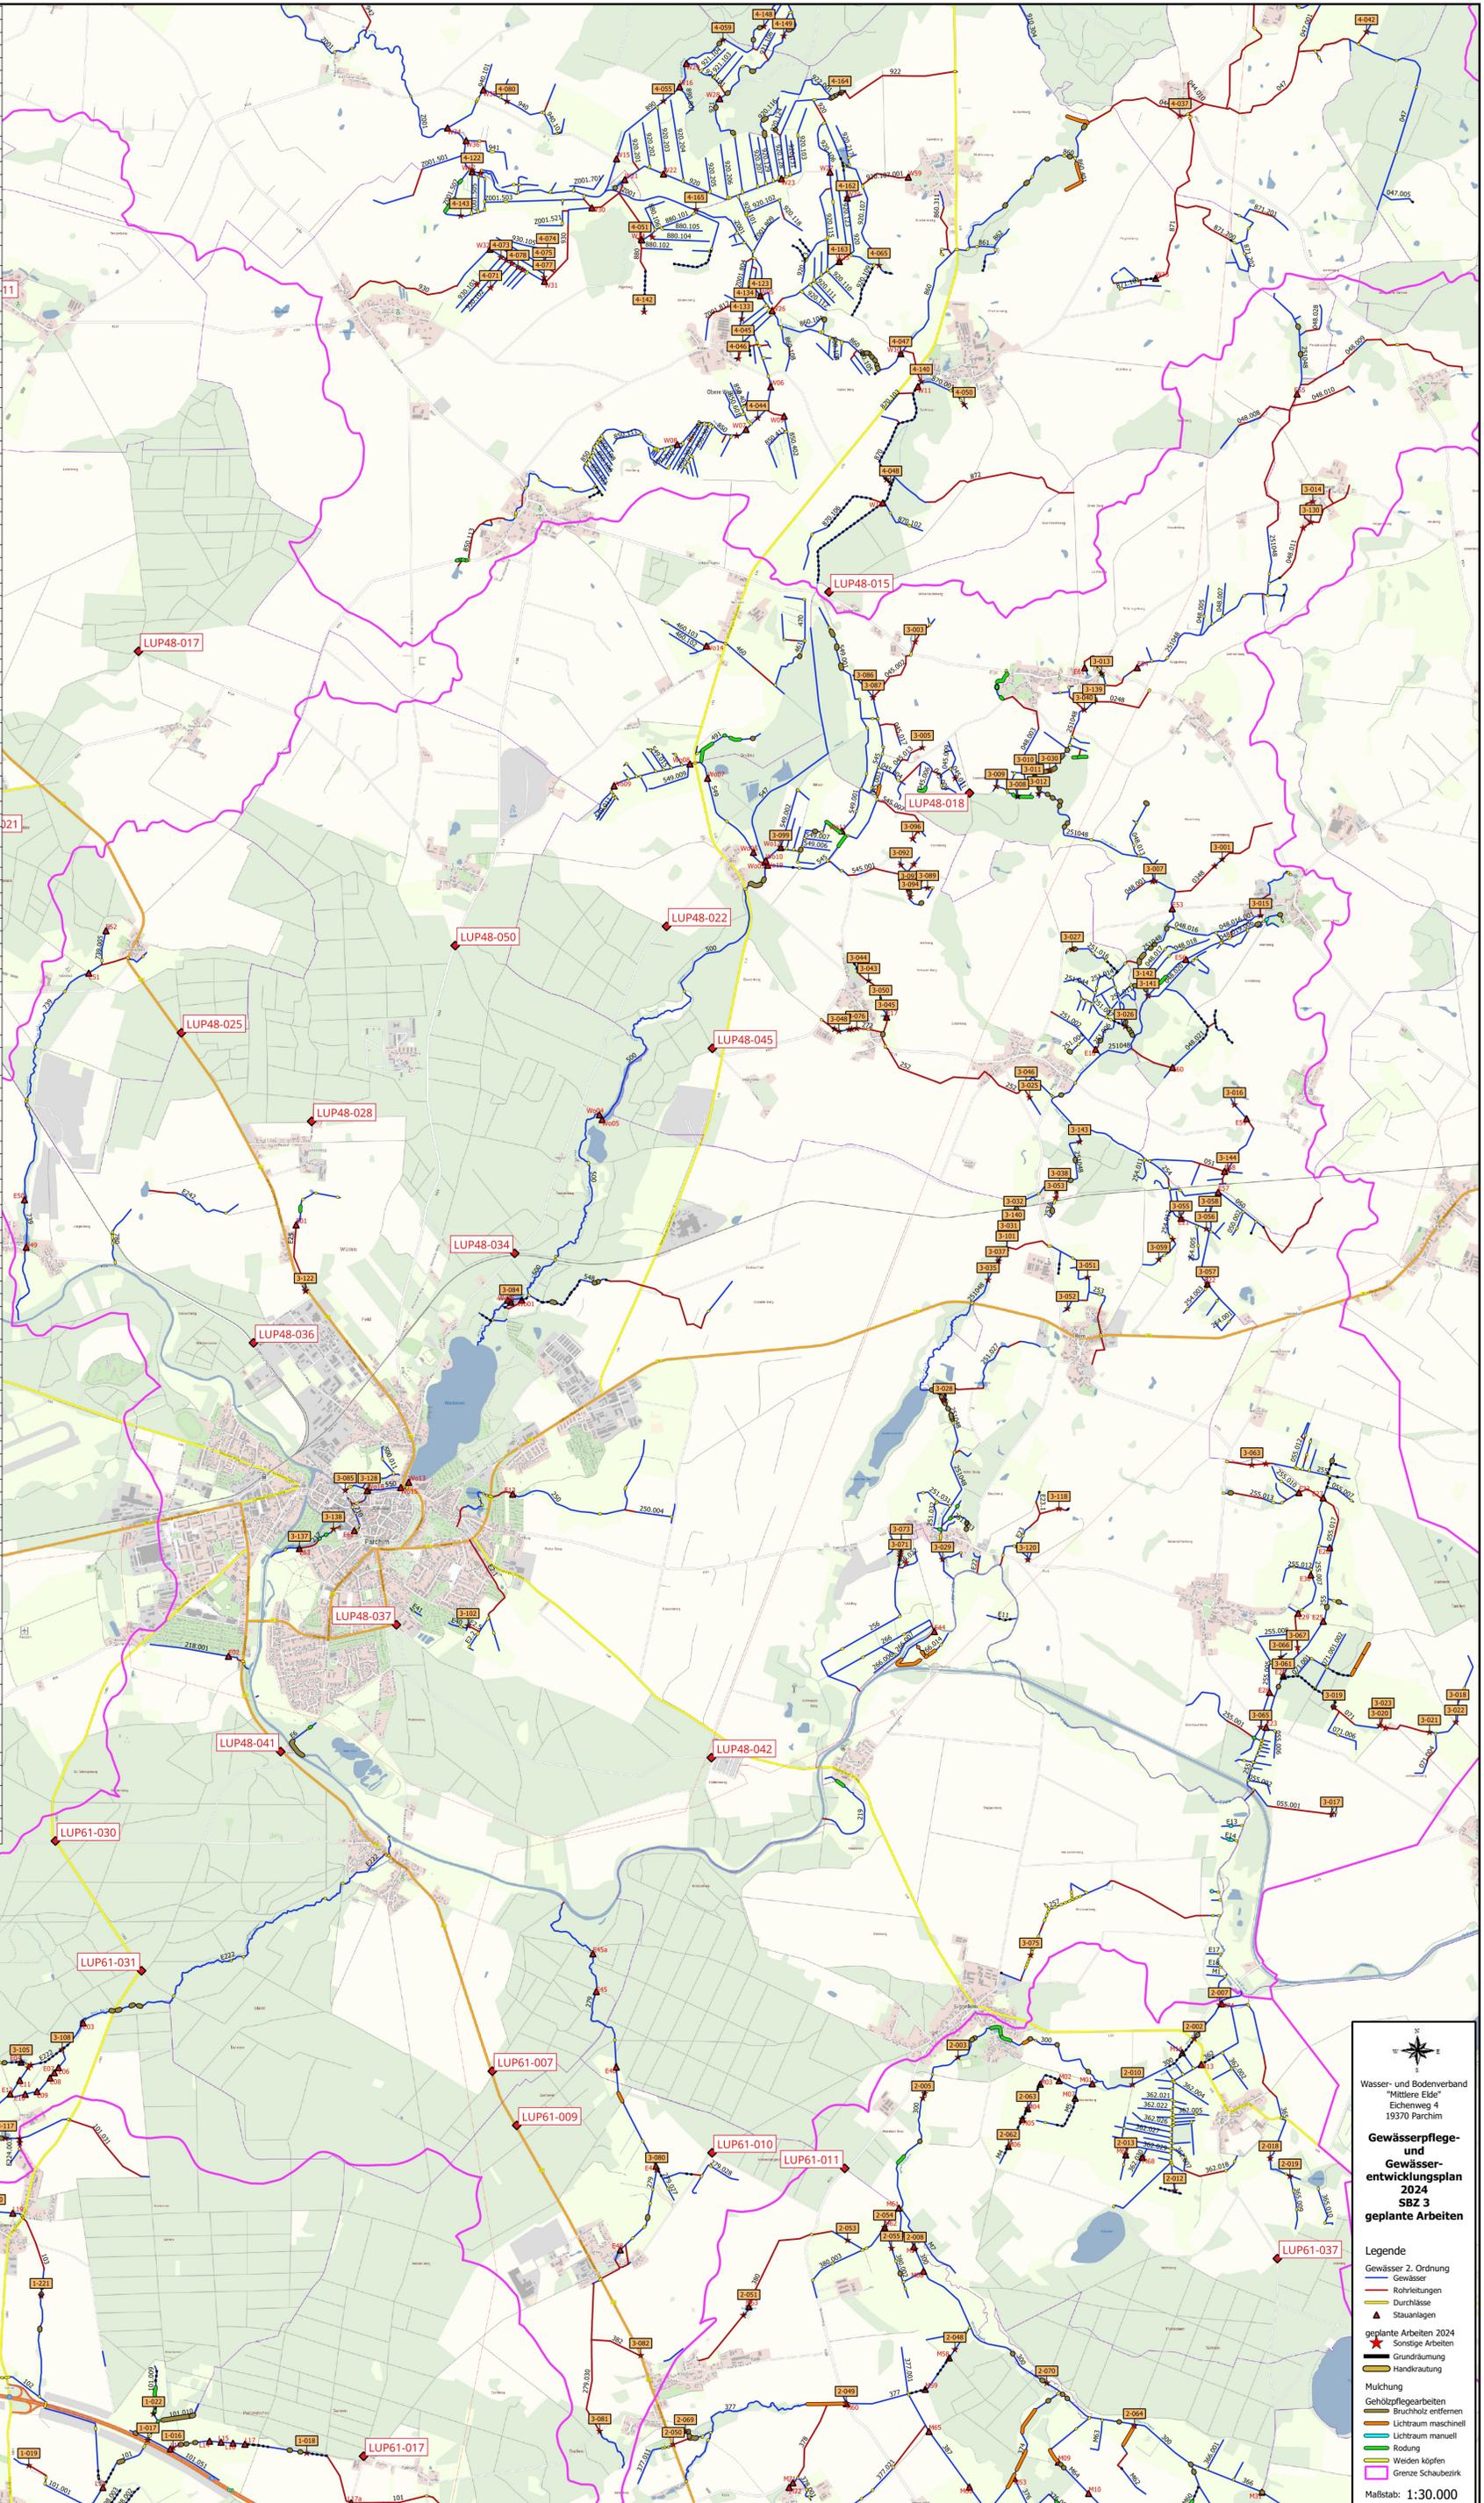

Wasser- und Bodenverband
"Mittlere Elde"
Eichenweg 6
19370 Pärchim

Gewässerpflege- und Gewässerentwicklungsplan 2024 SBZ 3 geplante Arbeiten

Legende

- Gewässer 2. Ordnung
- Gewässer
- Rohrleitungen
- Durchlässe
- Stauanlagen
- geplante Arbeiten 2024
- Sonstige Arbeiten
- Grundräumung
- Handkrautung
- Mulchung
- Gehölzpflegearbeiten
- Bruchholz entfernen
- Lichtbaum maschinell
- Lichtbaum manuell
- Rodung
- Weiden köpfen
- Grenze Schaubesitz

Maßstab: 1:30.000