Lfd Nr	Gew.-Nr.	Langtext	Datum
4 - 100	890.400	1 Rohr DN 400 entfernen, liegt auf Böschung	.2026
4 - 101	970.106	Trichter auf Durchlass, Rohre freilegen und dichten, Grundräumung	.2026
4 - 102	024	Stau W 56 Seitenwand aus Blech ist undicht 20 cm, soll repariert werden, Problem Wa	.2026
4 - 103	036.103	1 Rohr DN 500 neu ansetzen und dichten	.2026
4 - 104	036.103	1 Stein am Böschungsfuss d=0,40 m entfernen	.2026
4 - 105	023.001	1 Betonrohr entsorgen	.2026
4 - 106	023.001	1 Betonrohr ansetzen, dichten	.2026
4 - 107	970	Blechteile entsorgen	.2026
4 - 108	950.101	Trichter bei S3, Fugen dichten, Boden anfüllen, neue Abdeckung aufbetonieren	.2026
4 - 109	890	Markierungspfahl am Schacht S3 aufstellen	.2026
4 - 110	890	Markierungspfahl am Schacht S4 aufstellen	.2026
4 - 111	023	Markierungspfahl am Schacht S8 aufstellen	.2026
4 - 112	023	Markierungspfahl am Schacht S9 aufstellen, alte Abdeckung zum Betriebshof bringen	.2026
4 - 113	023	Schacht reinigen, Halbmonde gebrochen, Konus und neue Abdeckung aufsetzen	.2026
4 - 114	023	keine Steigeisen, Schacht reinigen, Abdeckung aufbetonieren	.2026
4 - 115	023.006	Brombeeren mulchen, Schacht reinigen, neue Schachtabdeckung aufbetonieren, kurz	.2026
4 - 116	023	Halbmonde im Schacht, Konus neue Abdeckung aufsetzen	.2026
4 - 117	890	1 Stein entfernen	.2026
4 - 118	910.216	Grundräumung am Ende (Zulauf?)	.2026
4 - 119	023	Schacht prüfen, ggf. reinigen	.2026
4 - 120	023	Durchlass im Zulauf 1 Rohr DN 700 ansetzen, dichten (wenig Deckung)	.2026
4 - 121	950.201	1 Stein aus Sohle entfernen, in Packlage einsetzen	.2026
4 - 122	950.202	2 Steine d=0,40 m entfernen	.2026
4 - 123	950.101	Schadstelle in Rohrleitung reparieren	.2026
4 - 124	970	1 Stein entfernen (Böschungsoberkante) d=0,40 m	.2026
4 - 125	2001.412	Schluckerkorb setzen, Steine sind vorhanden, Markierungspfahl stellen	.2026
4 - 126	2001.412	mehrere Steine aus Gewässer absammeln für Schluckerbau	.2026
4 - 127	2001.412	3 m Grundräumung vor Rohrleitung	.2026
4 - 128	890	1 Rohr DN 500 4-fach gebrochen	.2026
4 - 129	044	SB Abdeckung beschädigt, neue Abdeckung auflegen	.2026
4 - 130	2001	1 Betonrohr entsorgen	.2026
4 - 131	850.404	Schluckerkorb setzen	.2026
4 - 132	880.104	Trichter auf Rohrleitung	.2026
4 - 133	2001.810	Rohrauslauf Z001.812	.2026
4 - 134	2001.810	Rohrauslauf Binnenbwässerung	.2026
4 - 135	850.404	Rohrauslauf suchen	.2026
4 - 136	910.214	1 Rohr freilegen, neuen Schluckerkorb setzen	.2026
4 - 137	036.104	Durchlass Zu-/Ablauf Grundräumung	.2026
4 - 138	940	Dachbau Böschung aufziehen, Löcher auf Acker verfüllen	.2026
4 - 139	950.113	Durchlass spülen	.2026
4 - 140	2001.601	1 Rohr im Auslauf zur Warnow entfernen	.2026
4 - 141	2001.601	Stau W 39 freiholzen	.2026
4 - 142	024.101	Verklausung entfernen	.2026
4 - 143	024.109	Rohrleitungsauslauf reparieren, vorher ausmessen	.2026
4 - 144	024.109	Durchlass spülen, Grundräumung	.2026
4 - 145	870	2 Löcher an Fahrspur verfüllen, Boden vom Gut Herzberg holen	.2026
4 - 146	870	Trichter auf Durchlass verfüllen, Boden vom Gut Herzberg holen	.2026
4 - 147	023	Schacht reinigen (Steine)	.2026
4 - 148	023	Schacht reinigen (Steine)	.2026
4 - 149	024	Böschungsabbruch reparieren "Faschinenholz" vor Ort vorhanden	.2026
4 - 150	950.204	Blechteile entsorgen	.2026
4 - 151	850	Aushub Dachsbau planieren	.2026
4 - 152	2001.304	1 Stein entfernen und Flaschen entsorgen	.2026
4 - 153	2001	1 Stein entfernen	.2026
4 - 154	850	1 Stein entfernen	.2026
4 - 155	970	ca.10 m unterhalb von S2 mehrere Steine aus RL entfernen	.2026
4 - 156	970	ca.20 m unterhalb von S3 1 Dränrohr aus Rohrleitung entfernen	.2026
4 - 157	970	Stab bei S3 aus Rohrleitung entsorgen	.2026
4 - 158	970	ca.15 m unterhalb von S7 mehrere Steine aus RL entfernen	.2026
4 - 159	970	57 m unterhalb von S12 Sandsack aus Rohrleitung entfernen	.2026
4 - 160	970	Geröll aus Rohrleitung entfernen	.2026
4 - 161	970	1 Rohr DN 500 neu ansetzen bzw. entfernen	.2026
4 - 162	970	10 größere Steine im Rohr, ausspülen	.2026
4 - 163	950	mehrere Steine entfernen	.2026
4 - 164	047.002.001	am Durchlass beidseits 3 bis 5 m Grundräumung	.2026
4 - 165	870.001	mehrere Steine auf Böschung links entfernen	.2026
4 - 166	023	Stau W 51 Beton ausbessern und neuen Stauknopf aus Stahl vorsetzen	.2026
4 - 167	970	Auslauf am Durchlass schottern	.2026
4 - 168	942	Schacht S5 Markierungsstange entfernen oder neu befestigen (2 Bolzen, Platten und	.2026
4 - 169	044.006	Markierungspfahl am Schacht S1 aufstellen	.2026
4 - 170	044.006	Schadstelle in Rohrleitung reparieren	.2026
4 - 171	044.006	Wurzeleinwüchse, Haltung S3 nach S4 auswechseln, Betonrohr DN 300	.2026
4 - 172	044.002	Wurzeln aus Zulauf manuell entfernen	.2026
4 - 173	044	Grundräumung, Haltung in Richtung Unterlauf reinigen, TV	.2026
4 - 174	044	Haltung in Richtung Unterlauf reinigen, TV	.2026
4 - 175	044	Haltung in Richtung Unterlauf reinigen, TV	.2026
4 - 176	044	Haltung in Richtung Unterlauf reinigen, TV, Ortung S47	.2026
4 - 177	044	S47 nach Ortung für Reinigung öffnen	.2026
4 - 178	044	Undichte Muffe bei 15,5 m von S48 aus gemessen, dichten	.2026
4 - 179	044	Haltung in Richtung Unterlauf reinigen, TV	.2026
4 - 180	044	Haltung in Richtung Unterlauf reinigen, TV	.2026
4 - 181	044	Haltung in Richtung Unterlauf reinigen	.2026
4 - 182	044	S32 Koordinaten mittels GPS herstellen, öffnen	.2026
4 - 183	044	Haltung in Richtung Unterlauf reinigen, eventuell nur TV	.2026
4 - 184	921	Durchlass am B90 mit bindigem Material versiegeln, auch von der anderen Seite (Gew	.2026
4 - 185	024	Durchlass spülen, Grundräumung	.2026
4 - 186	Z001	1 Stein auf Fahrspur entfernen	.2026
4 - 187	942	1 Stein entfernen	.2026
4 - 188	942	1 Stein entfernen	.2026
4 - 189	942	1 Stein entfernen	.2026
4 - 190	942	1 Stein entfernen	.2026
4 - 191	942	1 Stein entfernen	.2026
4 - 192	942	1 Stein entfernen	.2026
4 - 193	942	1 Stein entfernen	.2026
4 - 194	942	2 Steine entfernen	.2026
4 - 195	942	Durchlass Zu-/Ablauf Grundräumung	.2026
4 - 196	880	Konus aufsetzen	.2026
4 - 197	970	Konus aufsetzen	.2026
4 - 198	890	1 Stein entfernen	.2026
4 - 199	890	Stegreste entfernen	.2026
4 - 200	023	1 Stein entfernen	.2026
4 - 201	Z001	Stau W 05 umbauen, Abstände zu gering, 3 Bohlen abnehmen, Gewindestange verlär	.2026
4 - 202	970	Blechteile entsorgen	.2026
4 - 203	Z001.507	2 Steine aus Gewässer entfernen	.2026
4 - 204	880	1 Stein auf Böschung entfernen	.2026
4 - 205	910	Ahorn mit Wurzel roden	.2026
4 - 206	910	Holunder mit Wurzel entfernen	.2026
4 - 207	970.104	1 Rohr DN 800 entfernen	.2026
4 - 208	890	Bruchholz aus Mähgut im gesamtem Bereich entfernen	.2026
4 - 209	921	Bruchholz aus Mähgut im gesamtem Bereich entfernen	.2026
4 - 210	Z001.707	1 Rohr DN 500 entfernen	.2026
4 - 211	920	Stau W 25, U-Eisen und Staubohlen erneuern, ggf 1 Schicht BQ-Steine abnehmen und	.2026
4 - 212	922	mehrere Steine entfernen	.2026
4 - 213	890.305	am Durchlass beidseits 3 bis 5 m Grundräumung	.2026
4 - 214	890.305	am Durchlass beidseits 3 bis 5 m Grundräumung	.2026
4 - 215	890.303	am Durchlass beidseits 3 bis 5 m Grundräumung	.2026
4 - 216	890.303	am Durchlass beidseits 3 bis 5 m Grundräumung	.2026
4 - 217	890.303	am Durchlass beidseits 3 bis 5 m Grundräumung	.2026
4 - 218	890.303	am Durchlass beidseits 3 bis 5 m Grundräumung	.2026
4 - 219	890.101	Grundräumungg prüfen, Dränausmündung am Ende ?	.2026
4 - 220	900	Gummiring aus Rohrausmündung entfernen	.2026
4 - 221	920.124	Rohrleitung erneuern (?), Schlucker mit Pfahl neu setzen	.2026
4 - 222	860.311	Holzung prüfen	.2026
4 - 223	048.028	Schadstelle in Rohrleitung reparieren, am 20.08.2024 geortet und mit GPS eingemess	.2026
4 - 224	922	Fahrspur ist zu schräg, abflachen, sonst kleine Berme zum Acker herstellen	.2026
4 - 225	922.001	Erdstau nachprofilieren, Füllboden von der Fahrspur am 922 werben	.2026
4 - 226	Z001.402	Zaun abbauen, 2025 nur Drähte abgekniffen	.2026
4 - 227	Z001.411	Durchlass spülen, Grundräumung	.2026
4 - 228	Z001	Stegreste entfernen	.2026
4 - 229	860.108	1 Rohr entfernen	.2026
4 - 230	Z001.808	Betonscherben im Rohrauslauf entsorgen	.2026
4 - 231	Z001.805	Betonscherben im Rohrauslauf entsorgen	.2026
4 - 232	023.006 (?)	Halbmonde im Schacht, Schacht säubern, Prüfung, ob Teil von Gew.-Nr 023.006	.2026
4 - 233	036.103	1 Rohr entfernen	.2026
4 - 234	Z001	Grundbruch reparieren, Dränung einbauen	.2026
4 - 235	Z001	1 Schild anbringen	.2026

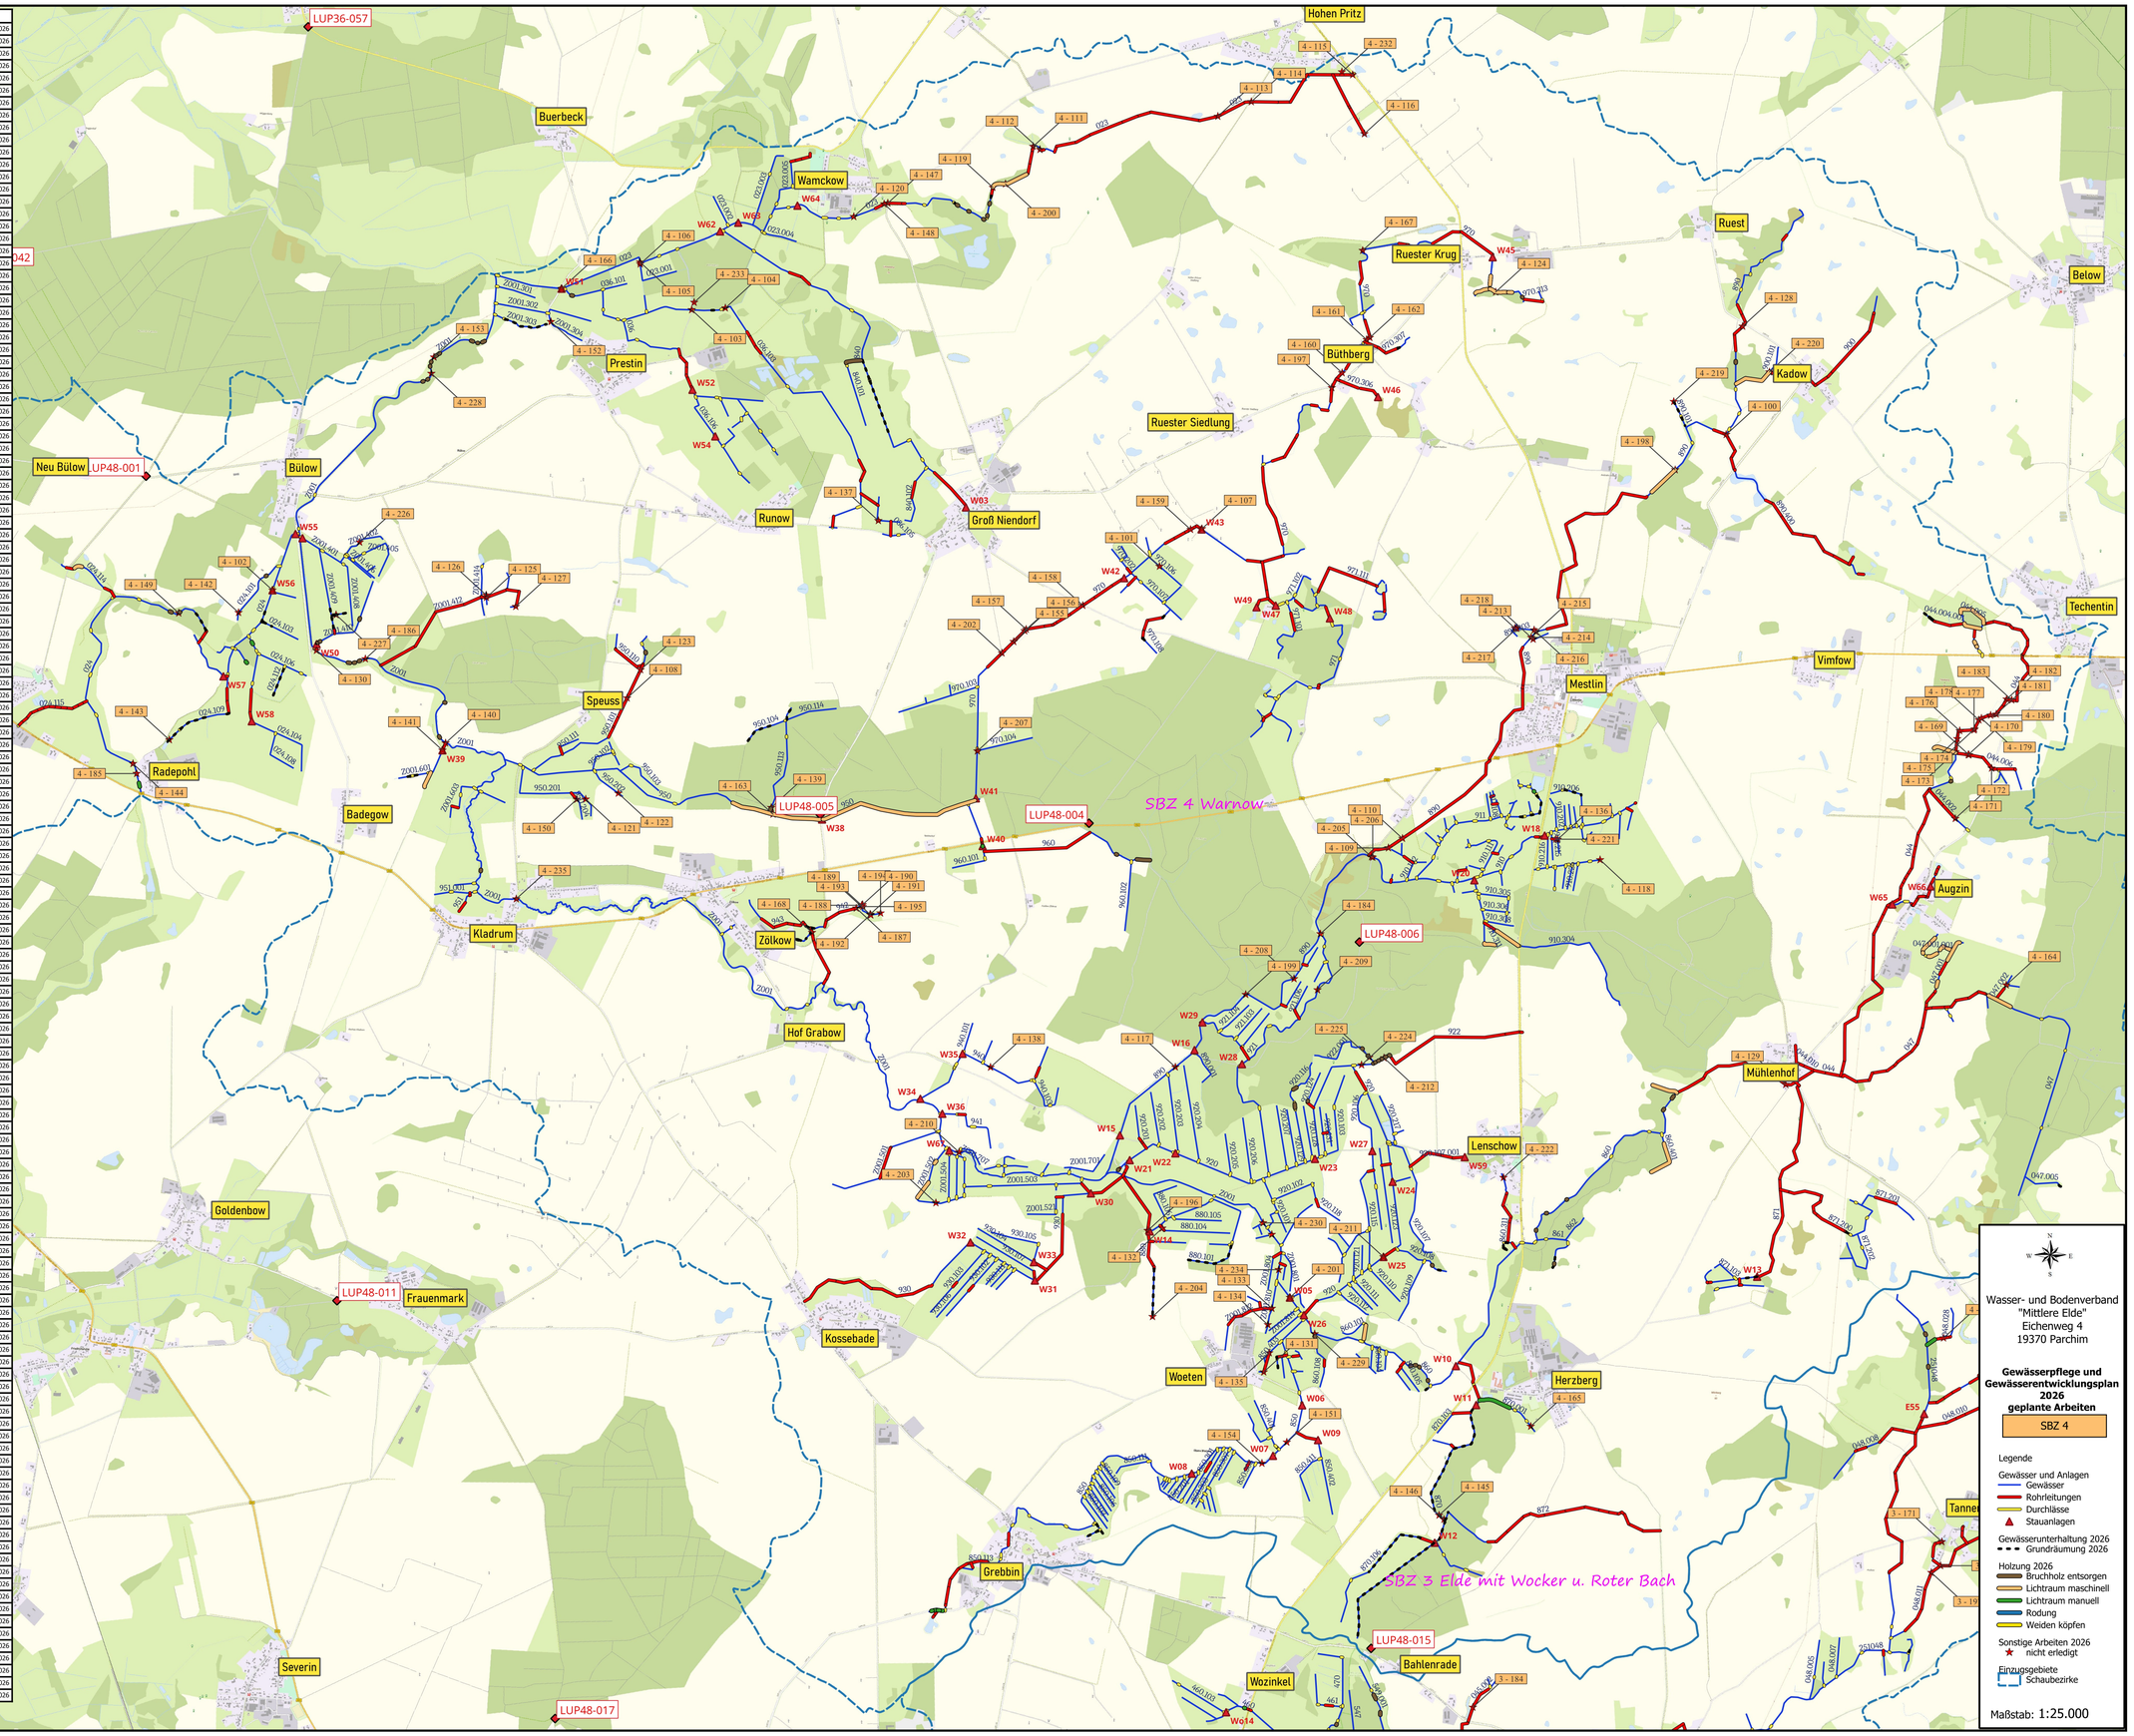

Wasser- und Bodenverband
"Mittlere Elde"
Eichenweg 4
19370 Parchim

Gewässerpflege und Gewässerentwicklungsplan 2026
geplante Arbeiten

SBZ 4

Legende

Gewässer und Anlagen
- Gewässer
- Rohrleitungen
- Durchlässe
- Stauanlagen

Gewässerunterhaltung 2026
- Grundräumung 2026

Holzung 2026
- Bruchholz entsorgen
- Lichtraum maschinell
- Lichtraum manuell
- Rodung
- Weiden köpfen

Sonstige Arbeiten 2026
- nicht erledigt

Einzugsgebiete
- Schaubezirke

Maßstab: 1:25.000