Ltd Nr	Gew.-Nr.	Langtext	Datum
1 - 239	I/50-1	am Durchlass beidseits 3 bis 5 m Grundräumung	.. .2026
1 - 240	I/50-7	1 Stein entfernen	.. .2026
1 - 241	I/50-7	1 Stein entfernen	.. .2026
1 - 242	100112	Faß aus Gewässer entfernen	.. .2026
1 - 243	I/40-8	Grundräumung, Erdhaufen aus Gewässer entfernen	.. .2026
1 - 244	1021.001	mehrere Steine entfernen	.. .2026
1 - 245	103	mehrere Steine entfernen	.. .2026
1 - 246	226.005	Hochstand aus Gewässer entfernen	.. .2026
1 - 247	226.005	1 Stein aus Sohle entfernen	.. .2026
1 - 248	I/38/110	Durchlass spülen	.. .2026
1 - 249	I/38/110	Durchlass spülen	.. .2026
1 - 250	I/38/110	Durchlass spülen	.. .2026
1 - 251	I/38-5	Durchlass spülen	.. .2026
1 - 252	I/38/110	Durchlass spülen	.. .2026
1 - 253	235	1 Stein entfernen	.. .2026
1 - 254	111	1 Stein entfernen	.. .2026
1 - 255	111	1 Stein entfernen	.. .2026
1 - 256	228.001	1 Stein entfernen	.. .2026
1 - 257	198	1 Rohr abgekippt, entfernen, ggf. Bereich schottern	.. .2026
1 - 258	199.001	Markierungsstange neben Schacht, entsorgen	.. .2026
1 - 259	199.001	Auslaufbereich der Rohrleitung freilegen, 1 Rohr DN 300 entsorgen	.. .2026
1 - 260	112.002	2 Böschungsabbrüche reparieren Kokosfaschienen vom SW Hof Grabow	.. .2026
1 - 261	237.007	laut TV (2015) 1 Rohr DN 300 abgekippt, Rohr entfernen	.. .2026
1 - 262	115	Schadensmeldung über Amt PU am 17.09.24 Schachtkonus abgefahren, neu aufsetzen	.. .2026
1 - 263	100112	ca. 170 m alten Weidezaun abbauen	.. .2026
1 - 264	I/50	Rosenstrauch entfernen	.. .2026
1 - 265	115	Steine aus Zulaufrohr entfernen	.. .2026
1 - 266	I/36-1	Ortstermin Eigentümer, Pflanzung auf Rohrleitung	.. .2026
1 - 267	I/36	1 Stein aus Sohle entfernen	.. .2026
1 - 268	I/38-1	1 Reifen entsorgen (an der Kanzel)	.. .2026
1 - 269	I/38/110	mehrere Reifen entsorgen	.. .2026
1 - 270	101.009	ca. 200 m alten Weidezaun abbauen und entsorgen	.. .2026
1 - 271	101.010	ca. 340 m alten Weidezaun abbauen und entsorgen	.. .2026
1 - 272	I/43	Schachtdeckel fehlt, alte Ausführung	.. .2026
1 - 273	124	Stauknopf ausmessen und Abdeckgitter anfertigen	.. .2026
1 - 274	226.010	Steine entfernen	.. .2026
1 - 275	130	Durchlass erneuern KG DN 400	.. .2026
1 - 276	234.006	Schacht reinigen, Blase entfernen, Deckel auflegen	.. .2026
1 - 277	227.002	Schachtabdeckung liegt neben dem Schacht, neu aufbetonieren	.. .2026
1 - 278	227	Stau T 08, Triebstock ausbauen, anschweißen und wieder montieren, Schwemmgut entfernen	.. .2026
1 - 279	225.003	Kanzel aus Gewässer entfernen	.. .2026
1 - 280	100	1 Stein aus Gewässermitte entsorgen (maschinell Valtra 1)	.. .2026
1 - 281	100	1 Stein Böschungsfuß entsorgen (maschinell Valtra 1)	.. .2026
1 - 282	100112	Larsenprofil abdecken oder abflexen	.. .2026
1 - 283	I/41-19	Schachtabdeckung auflegen	.. .2026
1 - 284	198.021	Steine entfernen	.. .2026
1 - 285	101.020	Stubben entfernen	.. .2026
1 - 286	226.026	2 Steine aus Sohle an der Kanzel entfernen	.. .2026
1 - 287	I/41	Abbruchstelle beobachten und ggf. mit Schotter und Boden auffüllen	.. .2026
1 - 288	101	alten Weidezaun entfernen	.. .2026

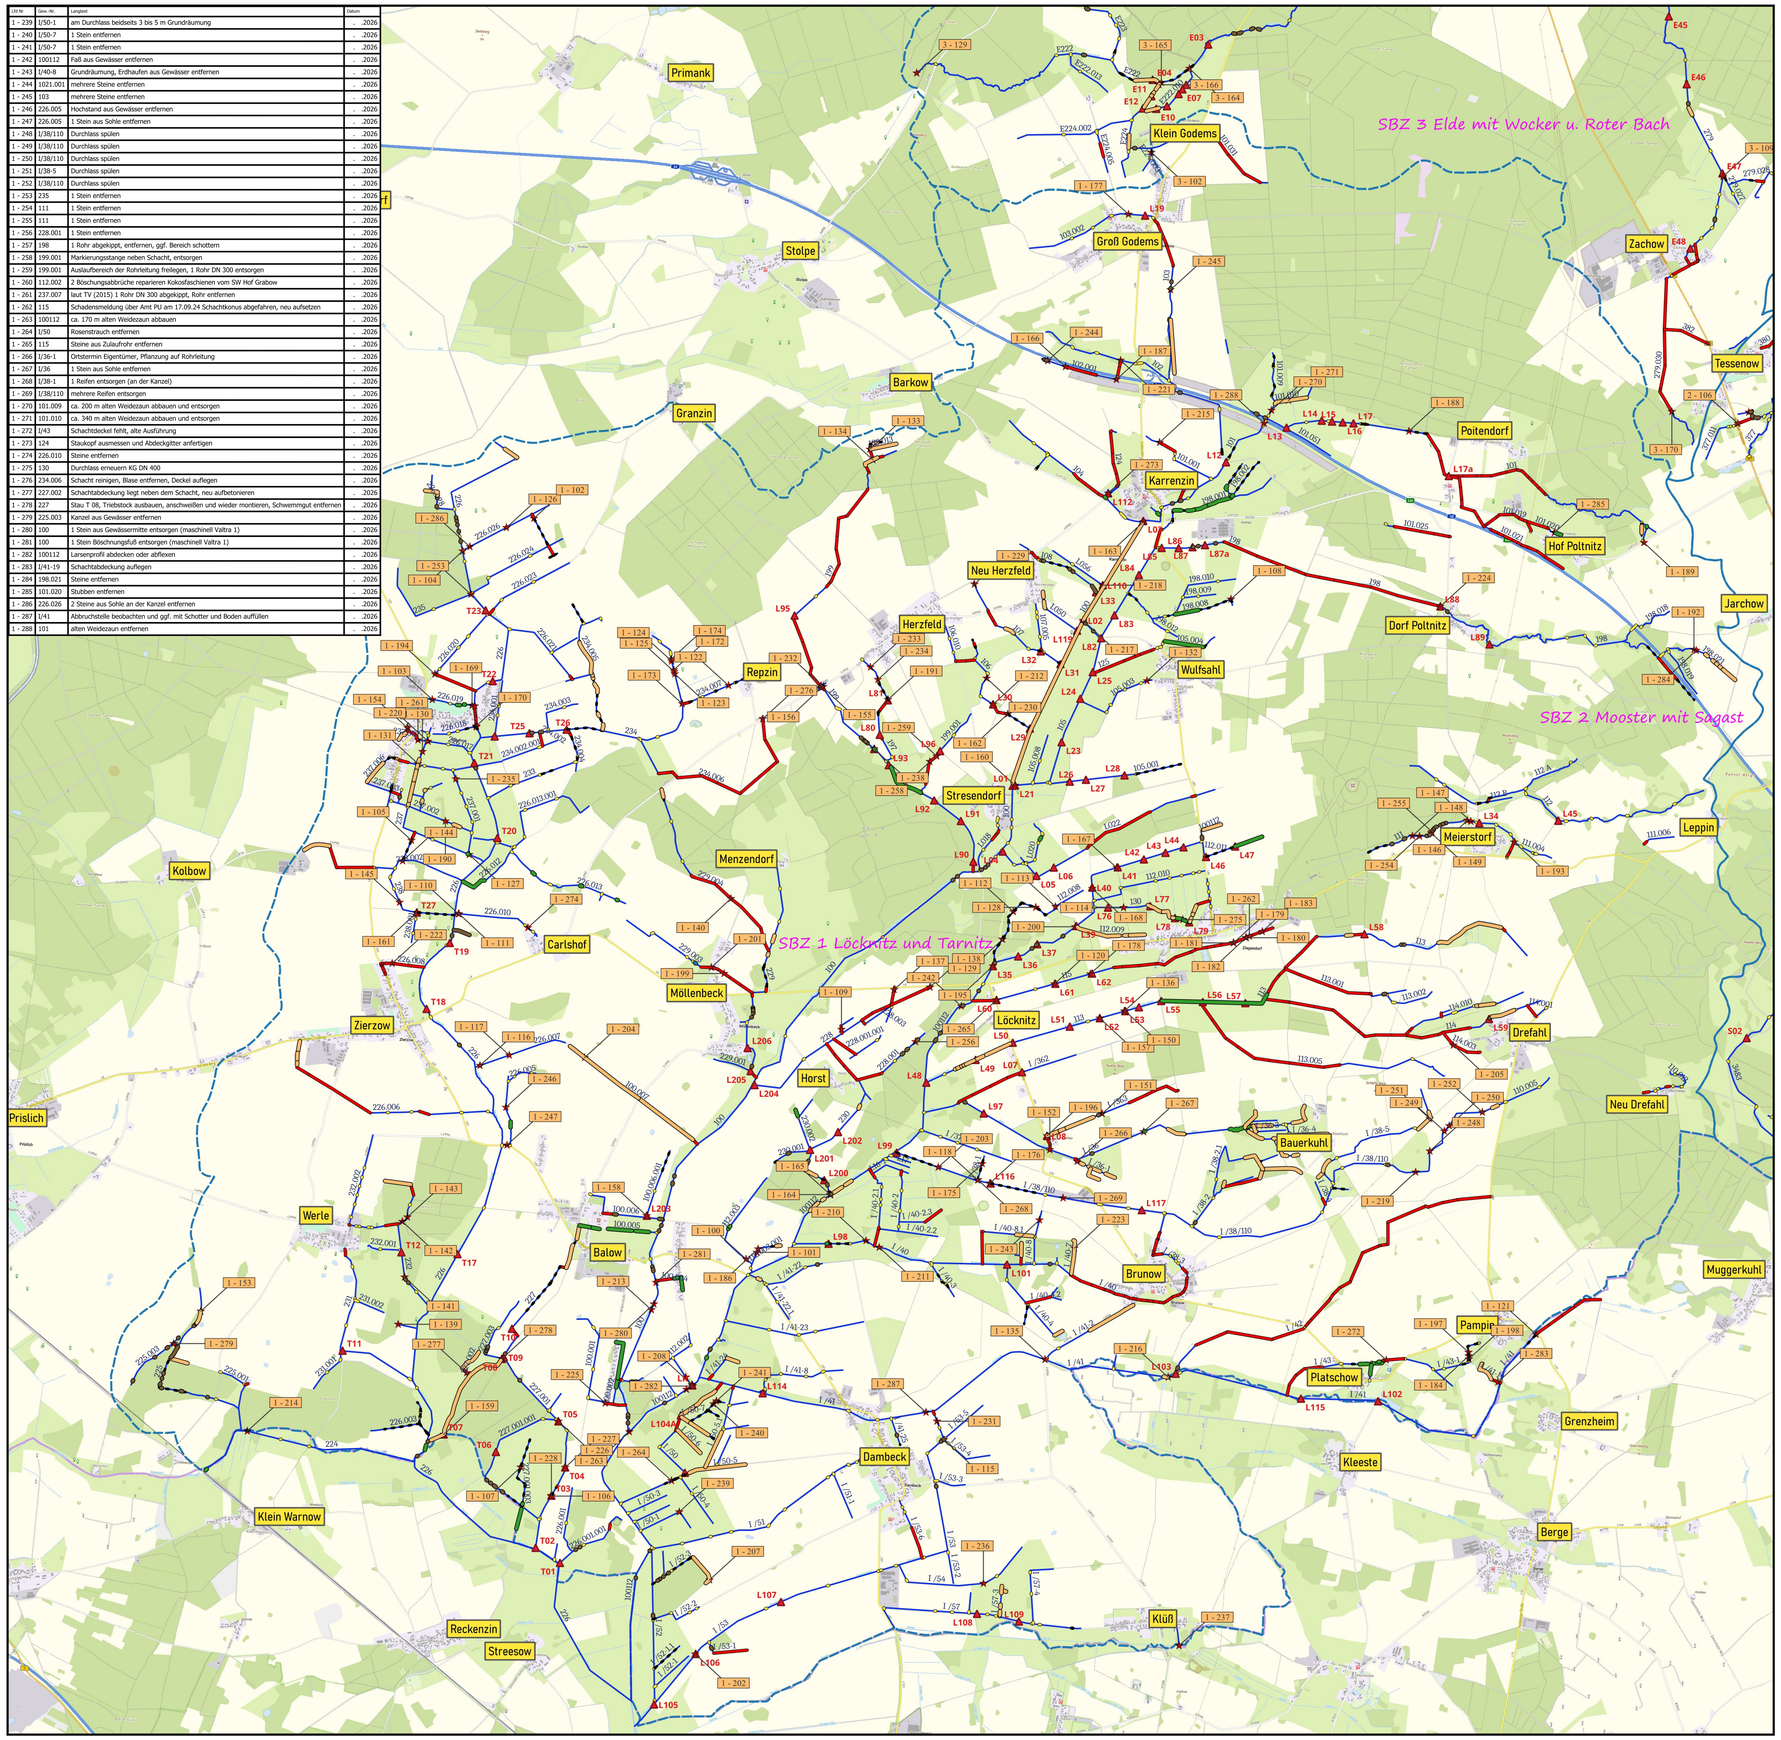

Ltd Nr	Gew.-Nr.	Langtext	Datum
1 - 100	112.003	1 Rohrscherbe entfernen	.. .2026
1 - 101	112.003.001	1 Rohr gebrochen, entfernen	.. .2026
1 - 102	226.024.002	mehrere Steine aus Sohle entfernen	.. .2026
1 - 103	226.019	Mauerwerkreste aus Gewässer entfernen	.. .2026
1 - 104	226.026	1 Rohr aus Gewässer entfernen	.. .2026
1 - 105	238.002.001	1 Stein entfernen	.. .2026
1 - 106	227.001	1 Stein entfernen (liegt auf Durchlass)	.. .2026
1 - 107	227.001.003	mehrere Steine entfernen	.. .2026
1 - 108	198.008	Durchlass DN 500 dicht	.. .2026
1 - 109	228.002	Rohrleitung nicht auffindbar, neue Rohrleitung verlegen mit Schlucker im Teich	.. .2026
1 - 110	226.010	Durchlass freilegen, Stubben roden	.. .2026
1 - 111	226.010	Durchlass freilegen, Stubben roden	.. .2026
1 - 112	112.008	Schachtring aus Gewässer entfernen	.. .2026
1 - 113	112.008	Durchlass Zu-/Ablauf Grundräumung, ggf. Spülen	.. .2026
1 - 114	130	1 Rohr ansetzen und dichten	.. .2026
1 - 115	I/53-4	bei Baumaßnahme "Umfluter Dambeck" hier einen Durchlass einbauen	.. .2026
1 - 116	226.007	Durchlass spülen, fast dicht, vorher Grundräumung	.. .2026
1 - 117	226.007	Durchlass spülen, 80-90%Sediment	.. .2026
1 - 118	I/38-1	Trichter auf Durchlass, Rohre freilegen und dichten	.. .2026
1 - 120	115	Trichter auf Durchlass	.. .2026
1 - 121	I/41	Markierungspfahl am Schacht aufstellen	.. .2026
1 - 122	234.007	Rohrleitung und alle Durchlässe spülen und danach Grundräumung	.. .2026
1 - 123	234	1 Stein entfernen (Böschungsoberkante)	.. .2026
1 - 124	234	1 Stein entfernen (Böschungsoberkante)	.. .2026
1 - 125	234	1 Stein aus Sohle entfernen	.. .2026
1 - 126	226.026	1 Stein an Durchlassstirnwand entfernen	.. .2026
1 - 127	237	1 Stein vor Durchlass und 1 Rohr entfernen	.. .2026
1 - 128	112.008	Stubben aus Gewässer entfernen, ggf. Umleitung herstellen	.. .2026
1 - 129	112.008	Rückbau Rohrleitung	.. .2026
1 - 130	237	Prüfung, ob Durchlass vorhanden ist oder ob es sich um zwei Gewässer handelt.	.. .2026
1 - 131	237	Ziegelsteine entfernen	.. .2026
1 - 132	105.003	Böschungsfüße schottern, mehrere Abschnitte, Aufmaß erforderlich	.. .2026
1 - 133	199.013	Schachtabdeckung auflegen	.. .2026
1 - 134	199	Abbruchstelle reparieren	.. .2026
1 - 135	I/41	je 0,5 m Schotter rechts und links am Durchlassbauwerk einbauen	.. .2026
1 - 136	113	Trichter auf Durchlass	.. .2026
1 - 137	228.004	14 m Rohrleitung PVC Wickelrohr DN 300 schadhaft	.. .2026
1 - 138	228	PVC Wickelrohr DN 300 zusammengebrochen bei 10 m von S4; Tiefe ca. 1,70 m, Reparatur mit KG DN 300	.. .2026
1 - 139	226.004	Rohrleitung Beton DN 300 am Ende?, auf Holzung und Grundräumung prüfen	.. .2026
1 - 140	229.004	zerbrochenen Deckel aus Schacht entfernen und neuen Deckel auflegen	.. .2026
1 - 141	232	Durchlass prüfen, ggf. Neuverlegung mit größerer Nennweite	.. .2026
1 - 142	232	wegseitige Böschungsabbrüche mit Schotter stabilisieren	.. .2026
1 - 143	232	wegseitige Böschungsabbrüche mit Schotter stabilisieren	.. .2026
1 - 144	238.002.001	Rohrscherben vor Durchlass entfernen	.. .2026
1 - 145	238	1 Stein entfernen	.. .2026
1 - 146	111	1 Stein entfernen	.. .2026
1 - 147	111	1 Stein entfernen	.. .2026
1 - 148	111	Verkäuseung entfernen	.. .2026
1 - 149	111	Böschungsabbruch mit Aushub (Grundräumung) verfüllen	.. .2026
1 - 150	113	Stau L 53 Mauerwerk sausbessern, Trichter am Stau	.. .2026
1 - 151	I/363	Durchlass Zulauf Grundräumung	.. .2026
1 - 152	I/36	Konus abgefahren, richten	.. .2026
1 - 153	225	Grundräumung, prüfen ob Durchlas zum Attlauf besteht	.. .2026
1 - 154	237.007.001	Schachtunterteil mauern und KS herstellen	.. .2026
1 - 155	199.009.001	1 Stein und PE-Reste entfernen	.. .2026
1 - 156	199	S3 Schachtdeckel fehlt, mind 3 Steine entfernen	.. .2026
1 - 157	113	Stau L 52 Beschläge erneuern, Mauerwerk ausbessern	.. .2026
1 - 158	100.006.001	Stau L 203 Tafeln ausbauen, reparieren	.. .2026
1 - 159	227	Stau T 07 Tafel ausbauen, reparieren	.. .2026
1 - 160	105	Stau L 21 Mauerwerk reparieren	.. .2026
1 - 161	238	Stau auf Schäden prüfen	.. .2026
1 - 162	106	bei Grundräumung Rohrauslauf ca. 1,00 m säubern	.. .2026
1 - 163	100	1 Stein entfernen d=0,50 m	.. .2026
1 - 164	100112	1 Stein aus Sohle entfernen	.. .2026
1 - 165	100112	1 Rohr ansetzen oder entfernen	.. .2026
1 - 166	102.001	Markierungspfahl am Schacht S7 aufstellen	.. .2026
1 - 167	100112	Trichter auf Durchlass	.. .2026
1 - 168	100112	Trichter auf Durchlass	.. .2026
1 - 169	226.019	1 Stein entfernen d=0,50 m und Müll entsorgen	.. .2026
1 - 170	226	Gitter beschädigt	.. .2026
1 - 171	226	Hängeklappe entsorgen	.. .2026
1 - 172	234	mehrere Steine aus Sohle entfernen	.. .2026
1 - 173	234	1 Stein entfernen (Böschungsoberkante)	.. .2026
1 - 174	234	1 Stein entfernen (Böschungsoberkante)	.. .2026
1 - 175	I/38-1	1 Reifen aus Gewässer entsorgen	.. .2026
1 - 176	I/38/110	Trichter auf Durchlass, Rohre freilegen und dichten	.. .2026
1 - 177	103	mehrere Steine am Durchlass entfernen	.. .2026
1 - 178	115	1 Rohr aus Gewässer entfernen	.. .2026
1 - 179	115	S4 nach S3 Schachtanschluss (Betonrohr) ausstemmen, Reduzierung (KG), entfernen und Rohranschluss in KG DN X00 herstellen, Nennweite messen	.. .2026
1 - 180	115	S3 nach S4 Schachtanschluss (Betonrohr) ausstemmen, Reduzierung (KG), entfernen und Rohranschluss in KG DN X00 herstellen, Nennweite messen	.. .2026
1 - 181	115	S4 nach S5 Schachtanschluss (Betonrohr) ausstemmen, Reduzierung (KG), entfernen und Rohranschluss in KG DN X00 herstellen, Nennweite messen	.. .2026
1 - 182	115	S3 nach S2a Schachtanschluss (Betonrohr) ausstemmen, Reduzierung (KG), entfernen und Rohranschluss in KG DN X00 herstellen, Nennweite messen	.. .2026
1 - 183	115	Markierungspfahl am Schacht S2 aufstellen	.. .2026
1 - 184	I/43-1	am Durchlass Grundräumung	.. .2026
1 - 185	100112	Baumschutz an Erlen entfernen	.. .2026
1 - 186	112.003.001	Durchlass entfernen, Grundräumung	.. .2026
1 - 187	102.001	Dränauslauf freilegen	.. .2026
1 - 188	101	mehrere Steine aus Böschung entfernen	.. .2026
1 - 189	101.023	Durchlass mit K 123 spülen	.. .2026
1 - 190	237.002	Durchlass spülen, fast dicht, vorher Grundräumung	.. .2026
1 - 191	197	mehrere Steine entfernen	.. .2026
1 - 192	198.021	Dränauslauf freilegen	.. .2026
1 - 193	111.003	Brett aus Auslauf entfernen	.. .2026
1 - 194	226.020	Zuläufe und Schacht reinigen oder abbrechen und Schlucker setzen	.. .2026
1 - 195	100112	Stau L 35 ist umläufig, verfüllen, Boden am Gew.-Nr 115 (Verwaltung werben)	.. .2026
1 - 196	I/363	Stau L 08 auf Sanierung prüfen	.. .2026
1 - 197	I/43	bei Grundräumung Schwelle aus Grassoden für Teich einbauen	.. .2026
1 - 198	I/43-1	am Durchlass Grundräumung	.. .2026
1 - 199	229.003	Unterbogen, Rohrleitung anheben (Versuch am 17.05.2021 gescheitert)	.. .2026
1 - 200	112.009	1 Rohr DN 500 aus Löcknitz entfernen	.. .2026
1 - 201	229.003	Schacht S5 in Richtung Unterlauf 1 Wurzel manuell erefernen	.. .2026
1 - 202	I/53	Stau L 106 Betonstirnwand Loch verschließen	.. .2026
1 - 203	I/38/110	Trichter auf Durchlass, Rohre freilegen und dichten	.. .2026
1 - 204	100.007	1 Stein aus Sohle entfernen	.. .2026
1 - 205	114.003	Schacht freiholzen	.. .2026
1 - 206	226	mehrere Steine entfernen	.. .2026
1 - 207	I/52-3	Dränauslauf freilegen	.. .2026
1 - 208	100112	Beschilderung Wasserwirtschaftliche Anlage erneuern	.. .2026
1 - 209	100112	Beschilderung Wasserwirtschaftliche Anlage erneuern	.. .2026
1 - 210	I/40	1 Stein entfernen	.. .2026
1 - 211	I/40	Rohrscherbe aus Durchlass entfernen,ggf. 1 Rohr entfernen	.. .2026
1 - 212	106	Stau L 30 mit Krauthaken säubern, nicht einsteigen	.. .2026
1 - 213	100	1 Rohr im Mähgut, entfernen	.. .2026
1 - 214	224	1 Stein aus Sohle entfernen	.. .2026
1 - 215	101.001	mehrere Steine entfernen	.. .2026
1 - 216	I/41	1 Stein entfernen (Südseite am Böschungsfuß)	.. .2026
1 - 217	100	Stau L 02 Absperrkette neu befestigen	.. .2026
1 - 218	L056	1 Stein am Stau L110 entfernen	.. .2026
1 - 219	I/38/110	1 Stein aus Sohle entfernen	.. .2026
1 - 220	226.017	1 Stein entfernen, Bagger erforderlich	.. .2026
1 - 221	102	Schacht mit Krauthaken reinigen (Äste), nicht einsteigen	.. .2026
1 - 222	226.008	Rückhaltbecken ausmähen (Handkrautung)	.. .2026
1 - 223	I/40-7	nach Holzung durch Herrn Lossin, Gewässer krauten (Achtung! vorstehende Dränausläufe und Bewässerungsstutzen) Grundräumung, soweit erforderlich	.. .2026
1 - 224	198	Abdeckplatte für Stau L88 aus Riffelblech anfertigen und aufschweißen bzw. verschrauben	.. .2026
1 - 225	100.001	Schachtring und Konus neu aufsetzen	.. .2026
1 - 226	227.001	Stau T 05, (provisorischer Bohleneinschub) ist undicht, neue Stautafel erforderlich	.. .2026
1 - 227	227.001	Stau T 04, Stautafeln erneuern, Abdeckroste und Getriebkasten aufarbeiten	.. .2026
1 - 228	227.001	Stau T 03, Stautafeln erneuern, Abdeckroste und Getriebkasten aufarbeiten	.. .2026
1 - 229	107	mehrere Steine entfernen	.. .2026
1 - 230	106	1 Stein entfernen	.. .2026
1 - 231	I/53	1 Stein entfernen	.. .2026
1 - 232	199.008	1 Stein entfernen (Böschungsoberkante)	.. .2026
1 - 233	197	mehrere Steine aus Gewässer entfernen	.. .2026
1 - 234	197	mehrere Steine aus Gewässer entfernen	.. .2026
1 - 235	237.001	Prüfung, ob Durchlass vorhanden ist oder ob es sich um zwei Gewässer handelt.	.. .2026
1 - 236	I/54	Rohrscherbe aus Durchlass entfernen	.. .2026
1 - 237	I/56-7	Trichter auf Durchlass zur Karwe	.. .2026
1 - 238	199	Balken vor Stau L94 entfernen	.. .2026

Wasser- und Bodenverband
"Mittlere Elde"
Eichenweg 4
19370 Parchim

Gewässerpflege und Gewässerentwicklungsplan 2026
geplante Arbeiten

SBZ 1

Legende

Gewässer und Anlagen
- Gewässer
- Rohrleitungen
- Durchlässe
- Stauanlagen

Gewässerunterhaltung 2026
- Grundräumung 2026

Holzung 2026
- Bruchholz entsorgen
- Lichtraum maschinell
- Lichtraum manuell
- Rodung
- Weiden köpfen

Sonstige Arbeiten 2026
- nicht erledigt

Einzugsgebiete
- Schaubezirke

Maßstab: 1:33.000